



ΕΦΗΜΕΡΙΣ ΤΗΣ ΚΥΒΕΡΝΗΣΕΩΣ

ΤΗΣ ΕΛΛΗΝΙΚΗΣ ΔΗΜΟΚΡΑΤΙΑΣ

ΤΕΥΧΟΣ ΤΕΤΑΡΤΟ **Αρ. Φύλλου 555**

5 Ιουνίου 2003

ΠΕΡΙΕΧΟΜΕΝΑ

ΑΠΟΦΑΣΕΙΣ

Καθορισμός των ορίων αιγιαλού και παραλίας στη θέση «ΑΓΙΑ ΜΕΛΑΝΗ», Δήμου Μυτιλήνης, νήσου Λέσβου, Νομού Λέσβου. 1

Χαρακτηρισμός κύριας δημοτικής οδού Αλεποχωρίου - Σχοίνου, με την αρ. 51 επαρχιακής οδού Μεγάρων - Περαχώρας, όπως φαίνεται στο τοπογραφικό με στοιχεία Α-Β-Γ-Δ-Α. 2

ΑΠΟΦΑΣΕΙΣ

Αριθ. 1025670/2220/Β0010 (1)

Καθορισμός των ορίων αιγιαλού και παραλίας στη θέση «ΑΓΙΑ ΜΕΛΑΝΗ», Δήμου Μυτιλήνης, νήσου Λέσβου, Νομού Λέσβου.

Ο ΥΦΥΠΟΥΡΓΟΣ ΟΙΚΟΝΟΜΙΑΣ ΚΑΙ ΟΙΚΟΝΟΜΙΚΩΝ

Έχοντας υπόψη:

1. Τις διατάξεις του Ν. 2971/2001 (ΦΕΚ 285 τ.Α΄/19.12.2001) «Περί αιγιαλού και παραλίας».

2. Τις διατάξεις του Ν.Δ. 439/70 «περί συμπληρώσεως των διατάξεων περί αιγιαλού».

3. Τις διατάξεις του Ν. 3200/1955 «περί διοικητικής αποκέντρωσης όπως αυτές τροποποιήθηκαν και ισχύουν σήμερα με τα Ν.Δ. 532/70, Β.Δ. 704/70, Β.Δ. 705/70, Β.Δ. 192/72, Π.Δ. 71/84, Π.Δ. 347/86, Ν. 2026/92 και Π.Δ. 97/93.

4. Τις διατάξεις του άρθρου 19 παρ. 5 του Ν. 2344/95, του άρθρου 52 παρ. 6 Ν. 2218/94, του άρθρου 4 παρ. 7 του Ν. 2240/94, δυνάμει των οποίων αρμοδιότητες του Υπουργείου Οικονομικών που είχαν μεταβιβασθεί στους Νομάρχες ανήκουν στον Περιφερειακό Δ/ντή, σε συνδυασμό με αυτές του άρθρου 14 παρ. 2 του Ν. 2399/96 με τις οποίες προβλέπεται η κατάργηση των θέσεων των Περιφερειακών Δ/ντών και οι αρμοδιότητες πλέον του οποίου περιήλθαν στο Γενικό Γραμματέα της Περιφέρειας που ασκούνται από τον Αναπληρωτή Περιφερειακό Δ/ντή.

5. Τις διατάξεις του τέταρτου εδαφίου της παρ. 2 του άρθρου 1 και της παρ. 6 του ιδίου άρθρου του Ν. 2503/1997 «Διοίκηση, οργάνωση, στελέχωση της Περιφέρειας, ρύθμιση θεμάτων για την Τοπική Αυτοδιοίκηση και άλλες διατάξεις» (ΦΕΚ 107/Α), σύμφωνα με τις οποίες οι Περιφερειακές Υπηρεσίες του Υπουργείου Οικονομικών, που συγκροτούσαν την Περιφερειακή Διοίκηση του Νομού ή της Νομαρχίας, δεν υπήχθησαν στην ενιαία οργανική μονάδα της Περιφέρειας, ούτε καταργήθηκαν, αλλά αποτελούν από 1.9.1997, Υπηρεσίες του Υπουργείου Οικονομικών.

6. Το 28979/31.7.1997 έγγραφο της Δ/νσης Διοίκησης του Υπουργείου Εσωτερικών, Δημ. Διοίκησης και Αποκέντρωσης, σύμφωνα με το οποίο οι αρμοδιότητες του Γενικού Γραμματέα της Περιφέρειας σε θέματα Υπηρεσιών του Υπουργείου Οικονομικών, μεταφέρονται από 1.9.1997 στον Υπουργό Οικονομικών.

7. Την 1100383/1330/Α0006/31.10.2001 (ΦΕΚ 1485/τ.Β΄/31.10.2001) κοινή απόφαση του Πρωθυπουργού και Υπουργού Οικονομικών, «Περί ανάθεσης αρμοδιοτήτων του Υπουργού Οικονομικών στους Υφυπουργούς».

8. Την 1115093/1378/Α0006/17.12.2001 (ΦΕΚ 1720/τ.Β΄/21.12.2001) απόφαση του Υφυπουργού Οικονομικών, «Περί μεταβίβασης αρμοδιοτήτων του Υφυπουργού Οικονομικών, στο Γενικό Γραμματέα, στους Γενικούς Διευθυντές κ.λ.π. του Υπουργείου Οικονομικών», όπως αυτή τροποποιήθηκε με την 1041136/468/Α0006/18.5.2002 (ΦΕΚ 633/22.5.2002 τ.Β΄) Απόφαση του Υφυπουργού Οικονομίας και Οικονομικών.

9. Την από 12.11.2002 έκθεση της κατά το άρθρο 3 του Ν. 2971/2001 (ΦΕΚ 285/τ.Α΄/19.12.2001) «Περί αιγιαλού και παραλίας» αρμόδιας Επιτροπής περί χάραξης των ορίων αιγιαλού και παραλίας στη θέση «ΑΓΙΑ ΜΕΛΑΝΗ», Δήμου Μυτιλήνης, νήσου Λέσβου, Νομού Λέσβου, καθώς επίσης και το από Σεπτέμβριο του 2002 τοπογραφικό διάγραμμα κλίμακας 1:500, το οποίο έχει συνταχθεί από τον Πολιτικό Μηχανικό Γιώργο Κακάμπουρα σε μία (1) πινακίδα, ελέγχθηκε και θεωρήθηκε ως προς για την ακρίβεια της αποτύπωσης στις 12.11.2002 από την Ελένη Μητρίτσα, Τοπογράφο Μηχανικό της Κτηματικής Υπηρεσίας Λέσβου.

10. Το Φ.544.5/140/03/Σχ. 151/17.2.2003 έγγραφο του Γενικού Επιτελείου Ναυτικού, αποφασίζουμε:

Επικυρώνουμε την από 12.11.2002 Έκθεση της κατά το άρθρο 3 του Ν. 2971/2001 (ΦΕΚ 285/τ.Α΄/19.12.2001) «Περί αιγιαλού και παραλίας» αρμόδιας Επιτροπής περί χάραξης των ορίων αιγιαλού στη θέση «ΑΓΙΑ ΜΕΛΑΝΗ», Δήμου Μυτιλήνης, νήσου Λέσβου, Νομού Λέσβου, καθώς επίσης και το από Σεπτέμβριο του 2002 τοπογραφικό διάγραμμα κλίμακας 1:500, το οποίο έχει συνταχθεί από τον Πολιτικό Μη-

χανικό Γιώργο Κακάμπουρα σε μία (1) πινακίδα, ελέγχθηκε και θεωρήθηκε ως προς την ακρίβεια της αποτύπωσης στις 12.11.2002 από την Ελένη Μητρίτσα, Τοπογράφο Μηχανικό της Κτηματικής Υπηρεσίας Λέσβου.

Στο τοπογραφικό αυτό διάγραμμα καθορίστηκε η οριογραμμή του αιγιαλού με κόκκινη συνεχή πολυγωνική γραμμή, με στοιχεία 1, 2, 3, έως και 11.

Η οριογραμμή της παραλίας με κίτρινη συνεχή πολυγωνική γραμμή με στοιχεία 1΄, 2', 3' έως και 11'.

Αποφαίνεται ότι δεν υπάρχει παλαιός αιγιαλός.

Η ζώνη παραλίας έχει πλάτος 10 μ. διότι δεν εξυπηρετούνται οι σκοποί του άρθρου 1 παρ. 2 του Ν. 2971/2001 (ΦΕΚ 285/τ.Α΄/19.12.2001) «Περί αιγιαλού και παραλίας».

Υπάρχουν κτίσματα εντός της ζώνης παραλίας τα οποία δεν εξαιρούνται.

Η παρούσα απόφαση μαζί με την έκθεση της Επιτροπής και το τοπογραφικό διάγραμμα να δημοσιευθούν στην Εφημερίδα της Κυβερνήσεως.

Αθήνα, 13 Μαΐου 2003

Με εντολή Υφυπουργού
Ο Γενικός Διευθυντής
Δημ. Περιουσίας και Εθν. Κληροδοτημάτων
ΣΠ. Ι ΣΤΑΘΗΣ

ΕΚΘΕΣΗ

Επιτροπής καθορισμού αιγιαλού και παραλίας για τον καθορισμό των ορίων του αιγιαλού και της παραλίας, στην περιοχή ΑΓΙΑ ΜΕΛΑΝΗ, Δήμου Μυτιλήνης, νήσου Λέσβου, Νομού Λέσβου. Ενδιαφερόμενος Προκοπής Καλιμτζής.

Στην Μυτιλήνη την 12.11.2002, η Επιτροπή καθορισμού αιγιαλού και παραλίας που αποτελείται από τους:

α) Σπυρίδωνα Καρδακάρη, ΠΕ/Α Εφοριακών, Προϊστάμενο της Κτηματικής Υπηρεσίας Λέσβου, ως Πρόεδρο,

β) Ελένη Μητρίτσα, ΠΕ/Α Μηχανικών, Τοπογράφο Μηχανικό, υπάλληλο Κτηματικής Υπηρεσίας Λέσβου, ως μέλος,

γ) Αντώνιο Ξωχέλη, Πλωτάρχη Λ.Σ., νόμιμο αναπληρωτή του Λιμενάρχη Μυτιλήνης, τούτου κωλυομένου, ως μέλος,

δ) Παρασκευά Βασιλέλλη, νόμιμο αναπληρωτή του Διευθυντή της Διεύθυνσης Πολεοδομίας της Νομαρχιακής Αυτοδιοίκησης, τούτου κωλυομένου, ως μέλος,

ε) Ευστράτιο Δουλδούρη, Διευθυντή Χωροταξίας και Περιβάλλοντος της Γενικής Γραμματείας της Περιφέρειας Β. Αιγαίου, ως μέλος, και γραμματέα τον Γεώργιο Καραγιάννη, ΠΕ/Α Μηχανικών, υπάλληλο της Κτηματικής Υπηρεσίας Λέσβου, σύμφωνα με το άρθρο 3 του Ν. 2971/19.12.2001 (ΦΕΚ 285/19.12.2001 τ.Α΄), που συγκροτήθηκε με την με Α.Π. 594/20.3.2002 Απόφαση της Οικονομικής Επιθεώρησης Βορείου Αιγαίου, αφού συγκλήθηκε με την 2670/7.11.2002 πρόσκληση του Προέδρου της, μετέβη επί τόπου στην προαναφερόμενη περιοχή την 12.11.2002.

Η Επιτροπή λαμβάνοντας υπόψη:

1) Την από 24.9.2002 αίτηση του Προκοπή Καλιμτζή, με την οποία ζητείται ο καθορισμός το πρώτον των ορίων του αιγιαλού και της παραλίας στην εν λόγω περιοχή.

2) Το κτηματογραφικό - υψομετρικό διάγραμμα του Γιώργου Κακάμπουρα, Πολιτικού Μηχανικού, κλίμακας 1:500, που συντάχτηκε τον Σεπτέμβριο 2002, ελέγχθηκε και θεωρήθηκε την 12.11.2002 για την ακρίβεια της αποτύπωσης από την Ελένη Μητρίτσα, Τοπογράφο Μηχανικό της Κτηματικής Υπηρεσίας Λέσβου.

3) Τα στοιχεία καθορισμού αιγιαλού και παραλίας όπως ορίζονται λεπτομερώς στο άρθρο 9 του Ν. 2971/19.12.2001 (ΦΕΚ 285/19.12.2001 τ.Δ΄) δηλαδή:

α) Την γεωμορφολογία του εδάφους, ότι δηλαδή η ακτή σε όλο το μήκος της είναι ομαλή, κροκαλώδης, διακοπτόμενη από βραχώδες πρανές που καταλήγει στη θάλασσα. Όλη η παραθαλάσσια περιοχή είναι μετρίως επικλινή ελαιοκτήματα. Σε ορισμένα από αυτά έχουν ανεγερθεί εξοχικές κατοικίες.

β) Το γεγονός ότι στον συγκεκριμένο χώρο αιγιαλού δεν υπάρχουν παράκτιοι φυσικοί πόροι εκτός από μια πηγή νερού που αναβλύζει στο χώρο του αιγιαλού στα Νότια.

γ) Το γεγονός ότι η εν λόγω ακτή βρίσκεται εντός του Κόλπου Γέρας και επηρεάζεται από ανέμους Δυτικούς, Νοτιοδυτικούς, που φτάνουν έως και 6-7 μποφόρ.

δ) Τη μορφολογία του πυθμένα, ότι δηλαδή σε όλο το μήκος της ακτής ο πυθμένας είναι αβαθής, πετροκροκαλώδης στην αρχή και αμμώδης στη συνέχεια, σε ικανή απόσταση από την ακτογραμμή.

ε) Το ανάπτυγμα του κυματισμού, σε όλο το μήκος της ακτής, περιορίζεται από την αβαθή θάλασσα, με το ύψος των κυμάτων να κυμαίνεται από 1/2 έως 1 μέτρο.

στ) Τη μη ύπαρξη τεχνικών έργων στην περιοχή.

ζ) Το γεγονός ότι στην περιοχή δεν υπάρχουν εγκεκριμένες χωροταξικές κατευθύνσεις, ούτε χρήσεις γης που επηρεάζουν την παράκτια ζώνη.

η) Το ότι η συγκεκριμένη περιοχή είναι υπό κτηματογράφηση και η διαδικασία της δεν έχει ολοκληρωθεί.

θ) Το γεγονός ότι στην ευρύτερη περιοχή υφίστανται οι θερμές πηγές «ΘΕΡΜΑ» Κόλπου Γέρας, γνωστές από την αρχαιότητα, οι οποίες εξακολουθούν να λειτουργούν, καθορίζει:

Επί του παραπάνω τοπογραφικού διαγράμματος:

1. Με συνεχή κόκκινη πολυγωνική γραμμή, την οριογραμμή του αιγιαλού, με κορυφές 1, 2, 3, ...έως και 11, που εξασφαλίζονται από το κρατικό τριγωνομετρικό δίκτυο.

2. Με συνεχή κίτρινη πολυγωνική γραμμή, την οριογραμμή της παραλίας, με κορυφές 1΄, 2', 3', ...έως και 11', που εξασφαλίζονται από το κρατικό τριγωνομετρικό δίκτυο, που έχει σταθερή απόσταση δέκα (10) μέτρων από την οριογραμμή του αιγιαλού, επειδή δεν εξυπηρετούνται οι σκοποί που αναφέρονται στο άρθρο 1 του Ν. 2971/2001 (ΦΕΚ 285/τ.Α΄/19.12.2001) «Περί αιγιαλού και παραλίας».

3. Τα σημεία 1 και 1' ταυτίζονται με τα σημεία 25 και 25' αντίστοιχα του όμορου καθορισμένου αιγιαλού στη θέση «ΠΥΡΓΙ - ΛΑΚΕΡΔΑ» Δ.Δ. Λουτρών, Δήμου Μυτιλήνης Ν. Λέσβου. (Ενδιαφερόμενος: Αλέξης Νίκου).

4. Ότι υπάρχουν κτίσματα εντός της ζώνης της παραλίας τα οποία δεν εξαιρούνται.

5. Η εξάρτηση έγινε από το κρατικό τριγωνομετρικό δίκτυο.

Η Επιτροπή

Ο Πρόεδρος	Τα Μέλη
ΣΠΥΡΙΔΩΝ ΚΑΡΔΑΚΑΡΗΣ	ΕΛΕΝΗ ΜΗΤΡΙΤΣΑ
	ΑΝΤΩΝΙΟΣ ΞΩΧΕΛΗΣ
	ΠΑΡΑΣΚΕΥΑΣ ΒΑΣΙΛΕΛΛΗΣ
	ΕΥΣΤΡΑΤΙΟΣ ΔΟΥΛΔΟΥΡΗΣ

ΚΑΘΟΡΙΣΜΕΝΗ ΓΡΑΜΜΗ ΠΑΡΑΛΙΑΣ (ΝΙΚΟΥ)

ΚΑΘΟΡΙΣΜΕΝΗ ΓΡΑΜΜΗ ΑΙΓΙΑΛΟΥ (ΝΙΚΟΥ)


ΑΓΙΑ ΜΕΛΑΝΗ

ΑΓΡΟΤΙΚΗ ΟΔΟΣ

προς Πύργι

ΘΑΛΑΣΣΑ

ΕΘΝΙΚΟ ΤΥΠΟΓΡΑΦΕΙΟ
Για τεχνικούς λόγους στο σχεδιάγραμμα έγινε σμίκρυνση κατά ποσοστό 41 %

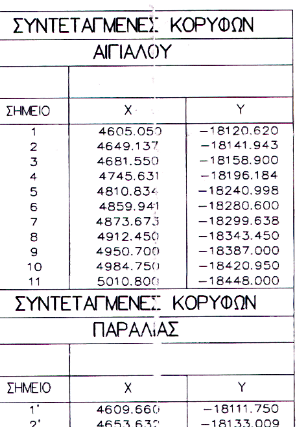

ΣΥΝΤΕΤΑΓΜΕΝΕΣ ΚΟΡΥΦΩΝ ΑΙΓΙΑΛΟΥ		
ΣΗΜΕΙΟ	X	Y
1	4605.050	−18120.620
2	4649.137	−18141.943
3	4681.550	−18158.900
4	4745.631	−18196.184
5	4810.834	−18240.998
6	4859.941	−18280.600
7	4873.673	−18299.638
8	4912.450	−18343.450
9	4950.700	−18387.000
10	4984.750	−18420.950
11	5010.800	−18448.000

ΣΥΝΤΕΤΑΓΜΕΝΕΣ ΚΟΡΥΦΩΝ ΠΑΡΑΛΙΑΣ		
ΣΗΜΕΙΟ	X	Y
1'	4609.660	−18111.750
2'	4653.632	−18133.009

ΚΤΗΜΑΤΟΓΡΑΦΙΚΟ ΚΑΙ ΤΟΠΟΓΡΑΦΙΚΟ ΔΙΑΓΡΑΜΜΑ ΚΑΘΟΡΙΣΜΟΥ ΟΡΙΟΓΡΑΜΜΩΝ ΑΙΓΙΑΛΟΥ ΚΑΙ ΠΑΡΑΛΙΑΣ

ΘΕΣΗ : ΑΓΙΑ ΜΕΛΑΝΗ
ΕΝΔΙΑΦΕΡΟΜΕΝΟΣ : ΠΡΟΚΟΠΗΣ ΚΑΛΙΜΤΖΗΣ
ΕΠΑΡΧΙΑ : ΜΥΤΙΛΗΝΗΣ
ΑΡΜΟΔΙΑ ΥΠΗΡΕΣΙΑ : ΚΤΗΜΑΤΙΚΗ ΥΠ. ΛΕΣΒΟΥ
ΝΟΜΑΡΧΙΑ : ΛΕΣΒΟΥ

ΥΨΟΜΕΤΡΙΚΗ ΑΦΕΤΗΡΙΑ : σταθμη θαλασσης κατα την μεση πλημμη
ΤΡΙΓΩΝΟΜΕΤΡΙΚΗ ΕΞΑΡΤΗΣΗ : Κρατικο δικτυο (Γ.Υ.Σ.)
κεντρο φυλλου χαρτου : φ=39 15΄ λ=2 45΄

ΚΛΙΜΑΚΑ 1:500
ΙΣΟΔΙΑΣΤΑΣΗ : 0.50 μ

ΤΡΙΓΩΝΟΜΕΤΡΙΚΑ ΣΗΜΕΙΑ ΕΞΑΡΤΗΣΗΣ (Γ.Υ.Σ.)

Α/Α	Χ	Υ	Η	
Τ43(ΛΙΑΚΑ)	-6702.442	-17748.575	510.72	1.10 ΒΑΘΡΟ
Τ31(ΑΓ. ΓΕΩΡΓ)	-365.694	-21413.088	149.99	1.10 ΒΑΘΡΟ
Τ16(ΣΤΡΟΒΙΛΟΣ)	-4032.544	-25113.558	672.59	1.10 ΒΑΘΡΟ
Τ33(ΕΥΡΕΙΑΚΗ)	1979.532	-21116.735	0.35	1.10 ΒΑΘΡΟ

ΕΛΕΓΧΘΕΙ
Για την ακριβεια της μετρησης
ΜΥΤΙΛΗΝΗ 2002

ΜΥΤΙΛΗΝΗ ΣΕΠΤΕΜΒΡΙΟΣ 2002
Ο ΣΥΝΤΑΞΑΣ

ΓΙΩΡΓΟΣ Α. ΚΑΚΑΜΠΟΥΡΑΣ
ΠΟΛΙΤΙΚΟΣ ΜΗΧΑΝΙΚΟΣ
ΔΙΠΛΩΜΑΤΟΥΧΟΣ Ε.Μ.Π.
Α.Μ. Τ.Ε.Ε. 21947
Α.Φ.Μ. 015019008
Ν. ΠΑΠΑΝΙΚΟΛΗ 6
ΜΥΤΙΛΗΝΗ 811 00
ΤΗΛ. (0251) 26.400

ΕΘΕΩΡΗΘΕΙ
Ο Προϊστάμενος Τ.Υ.Ν. Λέσβου
ΜΥΤΙΛΗΝΗ 2002

12-11-2002
ΕΛΕΓΧΘΗΚΕ
ΓΙΑ ΤΗΝ ΑΚΡΙΒΕΙΑ ΤΗΣ ΑΠΟΤΥΠΩΣΗΣ
ΕΠΙΘΕΩΡΗΘΗΚΕ
ΕΛΕΝΗ ΜΗΤΡΙΤΣΑ
ΤΟΠΟΓΡΑΦΩΝ ΜΗΧ/ΚΩΝ

ΕΞΑΣΦΑΛΙΣΕΙΣ ΣΤΑΣΕΩΝ

Σ1	Σ2	Σ3	Σ4
Ε1 = 5.68 Ε2 = 6.06 Ε3 = 4.45	Ε1 = 11.07 Ε2 = 9.72 Ε3 = 9.83	Ε1 = 0.76 Ε2 = 0.79 Ε3 = 4.61	Ε1 = 6.47 Ε2 = 5.28 Ε3 = 8.44
Σ5	**Σ6**	**Σ7**	**Σ8**
Ε1 = 2.55 Ε2 = 7.60 Ε3 = 7.02	Ε1 = 4.37 Ε2 = 5.05 Ε3 = 17.64	Ε1 = 13.48 Ε2 = 11.00 Ε3 = 9.04	Ε1 = 3.90 Ε2 = 7.23 Ε3 = 13.64
Σ9	**Σ10**		
Ε1 = 2.26 Ε2 = 11.24 Ε3 = 9.76	Ε1 = 6.98 Ε2 = 5.65 Ε3 = 8.00		

4900.0
4850.0


ΥΠΟΜΝΗΜΑ ΕΠΙΤΡΟΠΗΣ


1. Το παρόν υπόμνημα συνοδεύει την από 12/11/2002 Έκθεση της Επιτροπής καθορισμού των οριογραμμών αιγιαλού και παραλίας στην περιοχή **ΑΓΙΑ ΜΕΛΑΝΗ**, του Δήμου **ΜΥΤΙΛΗΝΗΣ**, νήσου Λέσβου, Νομού Λέσβου.
2. Το τοπογραφικό διάγραμμα είναι σε κλίμακα 1:500 και αποτελείται από μία πινακίδα.
3. Η οριογραμμή του αιγιαλού καθορίζεται με συνεχή κόκκινη πολυγωνική γραμμή 1, 2, 3, ..., και 11 εξαρτώμενες από το κρατικό τριγωνομετρικό δίκτυο.
4. Η οριογραμμή της παραλίας καθορίζεται με συνεχή κίτρινη πολυγωνική γραμμή 1', 2', 3',..., 11' εξαρτώμενες από το κρατικό τριγωνομετρικό δίκτυο.
5. Υπάρχουν κτίσματα στην ζώνη της παραλίας, τα οποία δεν εξαιρούνται.
6. Η εξάρτηση έγινε από το κρατικό τριγωνομετρικό δίκτυο.
7. Ο καθορισμός του αιγιαλού και της παραλίας γίνεται για




3'	4686.385	−18150.144
4'	4750.985	−18187.729
5'	4816.813	−18232.974
6'	4867.265	−18273.660
7'	4881.492	−18293.384
8'	4919.951	−18336.837
9'	4957.995	−18380.152
10'	4991.883	−18413.940
11'	5018.003	−18441.063

−18300.0
−18350.0
−18400.0
−18450.0

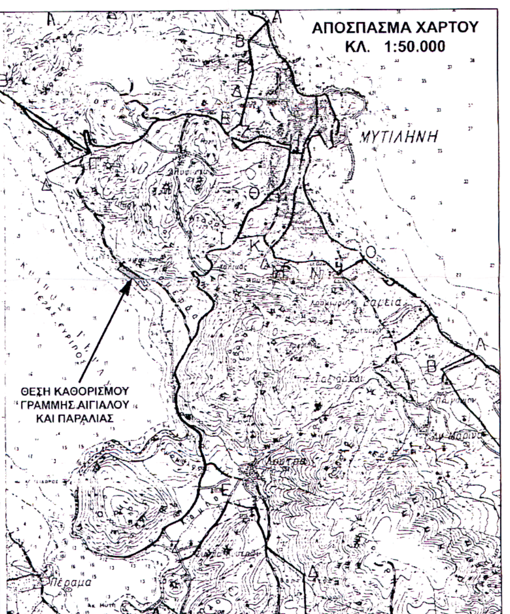

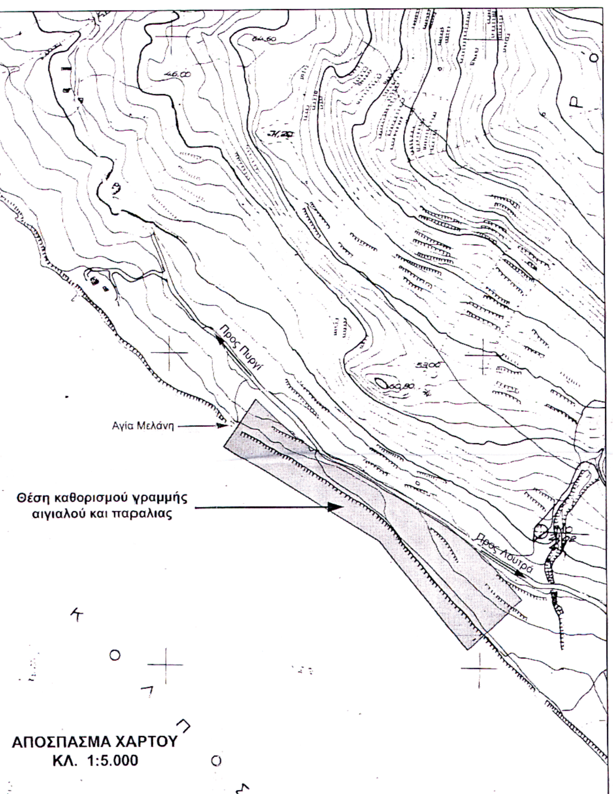

4550.0 4600.0 4650.0 4700.0 4750.0 4800.0

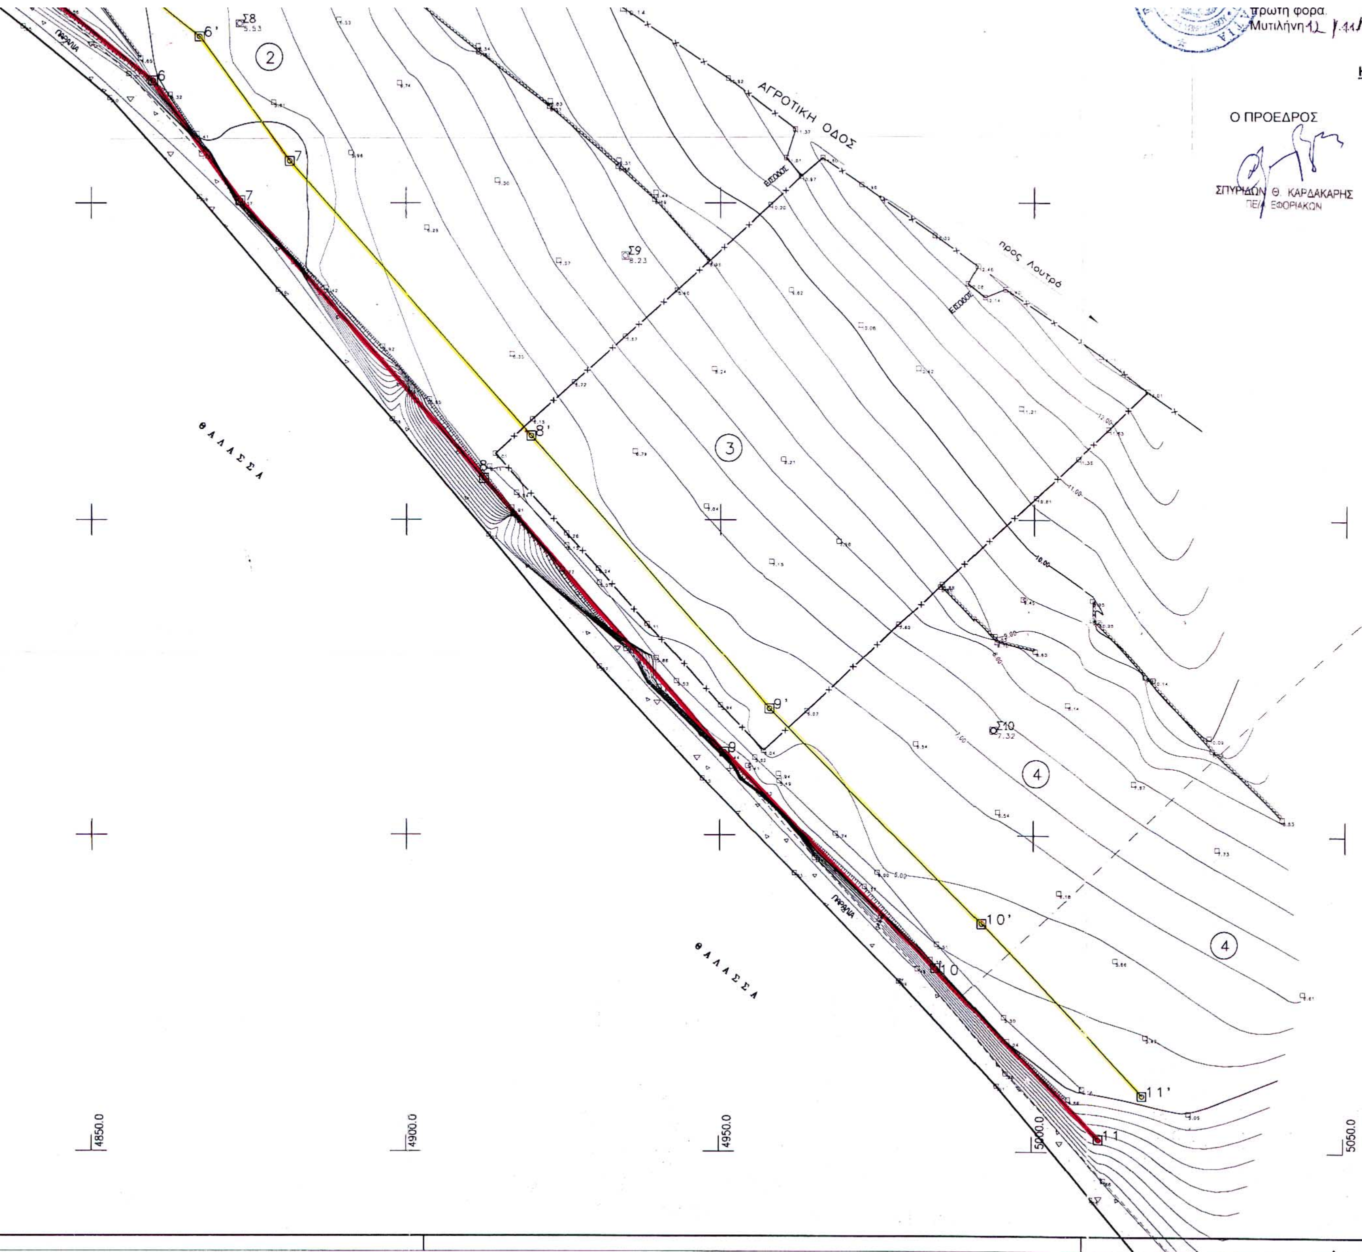
πρωτη φορα
Μυτιλήνη 12 / 11 /2002
Η ΕΠΙΤΡΟΠΗ
Ο ΠΡΟΕΔΡΟΣ
ΣΠΥΡΙΔΩΝ Θ. ΚΑΡΔΑΚΑΡΗΣ
ΠΕΔ ΕΦΟΡΙΑΚΩΝ
ΤΑ ΜΕΛΗ
1. ΕΛΕΝΗ ΜΗΤΡΙΤΣΑ
2. ΞΩΧΕΛΛΗΣ Αντώνιος
3. ΒΑΣΙΛΕΛΛΗΣ ΠΑΡ. ΤΟΠ. ΜΗΧ. Α/Β'
4.
ΑΓΡΟΤΙΚΗ ΟΔΟΣ
προς Λουτρά
ΘΑΛΑΣΣΑ
ΘΑΛΑΣΣΑ
ΠΑΡΑΛΙΑ
4850.0
4900.0
4950.0
5000.0
5050.0
ΚΤΗΜΑΤΟΛΟΓΙΚΟΣ ΠΙΝΑΚΑΣ ΙΔΙΟΚΤΗΣΙΩΝ
Α/Α ΙΔΙΟΚΤΗΣΙΑΣ | ΦΕΡΟΜΕΝΟΣ ΙΔΙΟΚΤΗΤΗΣ
1 | ΕΥΣΤΡΑΤΙΟΣ ΣΑΛΛΗΣ
2 | ΑΝΑΣΤΑΣΙΟΣ ΦΡΑΝΤΖΕΣΚΟΣ
3 | ΠΡΟΚΟΠΗΣ ΚΑΛΙΜΤΖΗΣ
4 | ΠΑΤΡΟΚΛΟΣ ΒΥΡΗΣ
5 | ΧΡΙΣΤΙΝΑ ΒΥΡΗ
ΠΙΝΑΚΑΣ ΣΥΝΤΕΤΑΓΜΕΝΩΝ ΣΤΑΣΕΩΝ
ΣΤΑΣΗ | X | Y | H
Σ1 | 4589,176 | -18093,432 | 4,526
Σ2 | 4556,081 | -18070,877 | 3,721
Σ3 | 4592,724 | -18124,053 | 0,754
Σ4 | 4684,166 | -18164,926 | 0,361
Σ5 | 4704,731 | -18163,488 | 3,200
Σ6 | 4787,392 | -18206,31 | 2,390
Σ7 | 4820,889 | -18235,538 | 3,406
Σ8 | 4873,592 | -18271,605 | 5,537
Σ9 | 4934,808 | -18308,336 | 8,241
Σ10 | 4993,649 | -18383,488 | 7,334
ΥΠΟΜΝΗΜΑ ΣΥΜΒΟΛΙΣΜΩΝ
1. Ξερολιθια
2. Συρματοπλεγμα
3. Τοιχος
4. Κτισμα
5. ΔΕΗ
6. ΟΤΕ
7. Πρανη
8. Βραχια

Αριθ. 9651/847/01 (2)

Χαρακτηρισμός κύριας δημοτικής οδού Αλεποχωρίου - Σχοίνου, με την αρ. 51 επαρχιακής οδού Μεγάρων - Περαχώρας, όπως φαίνεται στο τοπογραφικό με στοιχεία Α-Β-Γ-Δ-Α.

Ο ΝΟΜΑΡΧΗΣ ΔΥΤΙΚΗΣ ΑΤΤΙΚΗΣ

Έχοντας υπόψη:

1) Το Ν. 1332/1982 περί επαναφοράς σε ισχύ, τροποποίηση και συμπλήρωση διατάξεων του Ν. 1352/64 και άλλων διατάξεων και ειδικότερα το άρθρο 2 παρ. αυτού.

2) Το Ν. 2218/94 Ίδρυση Νομαρχιακής Αυτ/σης τροποποίηση διατάξεων για την πρωτοβάθμια Αυτ/ση και την περιφέρεια και άλλες διατάξεις όπως έχει τροποποιηθεί και ισχύει σήμερα.

3) Το άρθρο 4 του Π.Δ. 25/28.11.1929 σύμφωνα με το οποίο Δημοτικοί οδοί εισίν αι ενούσαι χωρίο του αυτού Δήμου ή κοινότητας προς άλληλα ή προς χωρία ομόρων Δήμων ή Κοινοτήτων ή προς Εθνικές Επαρχιακές οδούς.

4) Το άρθρο 4 του Π.Δ. 24/31.5.85 (ΦΕΚ 270/85) σύμφωνα με το οποίο σε περίπτωση που υπάρχουν περισσότερες της μιας Δημοτικοί ή Κοινοτικοί οδοί για την εφαρμογή των διατάξεων του 24/31.5.85 Διατάγματος νοείται η κυριότερη χαρακτηριζόμενη με απόφαση του οικείου Νομάρχη μετά τη γνώμη του συμβουλίου ΣΧΟΠ.

5) Την 345/01 απόφαση του Δημοτικού Συμβουλίου του Δήμου Μεγάρων, για το χαρακτηρισμό δρόμων που ενώνουν τους οικισμούς «Καβαλάρη» και «Λάκκα Καλογήρου» με το Δήμο και την ΠΕΟΑΚ αντίστοιχα, ως και την οδό που διέρχεται από την Ι.Μ. Αγίου Ιωάννου και συνδέει την υπ' αρ. 51 επαρχιακή οδό Μεγάρων - Περαχώρας με την κύρια Δημοτική οδό Αλεποχωρίου Σχοίνου.

6) Το 34/02 έγγραφο του Δήμου Μεγάρων για το χαρακτηρισμό που ζητά το χαρακτηρισμό της κυρίας Δημοτικής οδού, επειδή η 28940/69 απόφαση έχει δημιουργήσει αμφισβητήσεις ως προς το που έχει χαρακτηριστεί.


7) Τη 34/02 γνωμοδότηση του Ν. Σ.Χ.Ο.Π που γνωμοδότησε υπέρ του χαρακτηρισμού ως κυρίας Δημοτικής οδού που διέρχεται από την Ι.Μ. Αγ. Ιωάννη και συνδέει την αρ. 51 επαρχιακή οδό Μεγάρων - Περαχώρας, με την κύρια δημοτική οδό Αλεποχωρίου - Σχοίνου, αποφασίζουμε:

Χαρακτηρίζουμε ως κύρια Δημοτική οδό, την οδό που συνδέει την κύρια δημοτική οδό Αλεποχωρίου - Σχοίνου με την αρ. 51 επαρχιακής οδού Μεγάρων - Περαχώρας, όπως φαίνεται στο τοπογραφικό διάγραμμα με στοιχεία Α-Β-Γ-Δ-Α.

Η απόφαση αυτή να δημοσιευθεί στην Εφημερίδα της Κυβερνήσεως.

Ελευσίνα, 23 Απριλίου 2003

Ο Νομάρχης
ΑΡΙΣΤΕΙΔΗΣ ΑΡΚΟΥΔΑΡΗΣ

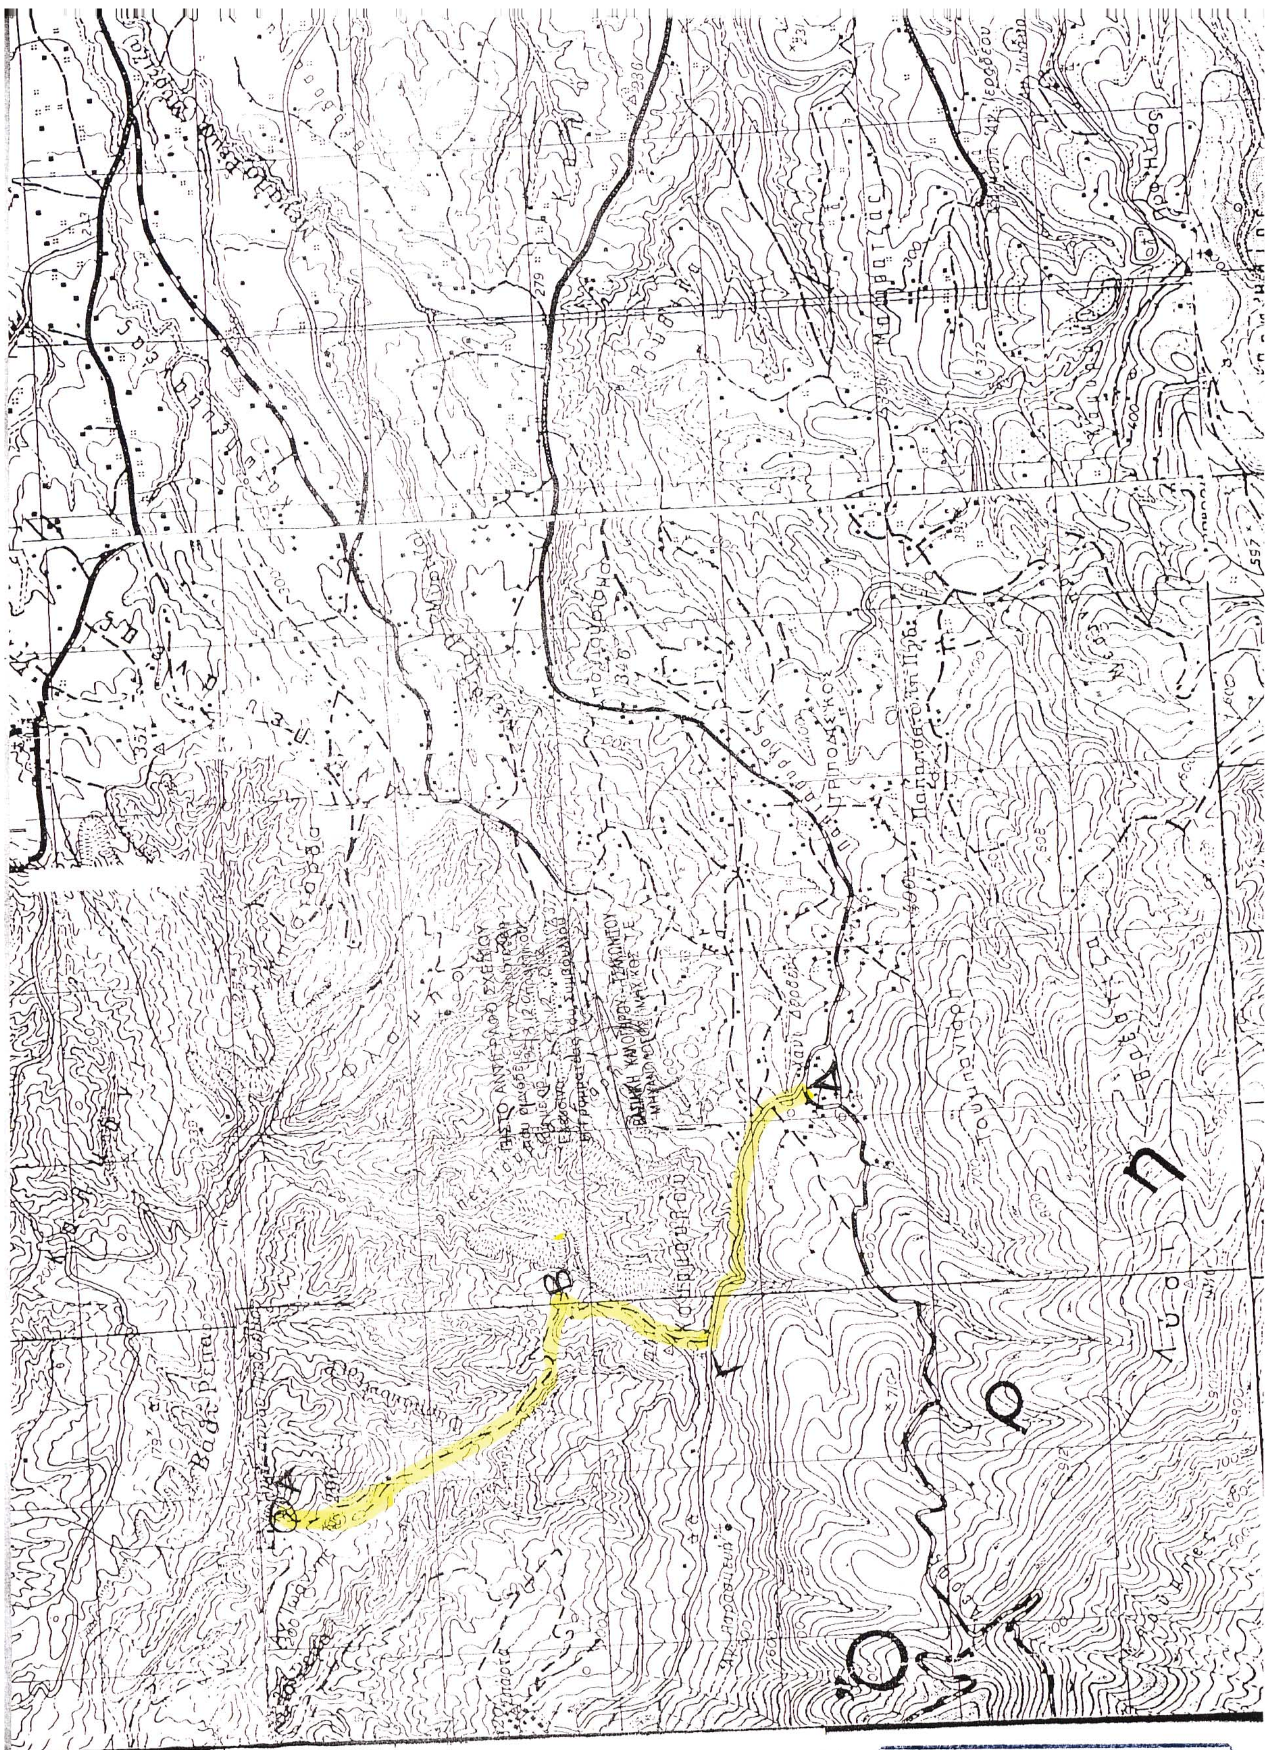

ΕΘΝΙΚΟ ΤΥΠΟΓΡΑΦΕΙΟ
Για τεχνικούς λόγους στο σχεδιάγραμμα
έγινε σμίκρυνση κατά ποσοστό 55 %